




ΣΥΝΤΕΤΑΓΜΕΝΕΣ ΚΟΡΥΦΕΣ					
X			Y		
A	447001.8384	4427443.8921	Δ	447072.6286	4427272.3561
A'	447001.8773	4427427.8253	Δ'	447094.7738	4427266.8748
B	447000.6886	4427623.8884	M	447113.9580	4427386.8522
B'	447000.5930	4427638.3738	M'	447131.8839	4427383.6283
Γ	446998.3530	4427685.8417	N	447117.5318	4427519.6245
Γ'	446998.6161	4427682.5415	N'	447135.5816	4427520.4853
Δ	446956.2588	4427873.4082	Ξ	447110.5902	4427576.0556
Δ'	446953.9154	4427887.4838	Ξ'	447128.5185	4427576.0556
Ε	446942.5988	4427923.6489	Ο	447106.2084	4427656.1671
Ε'	446947.0150	4427911.9903	Ο'	447123.2344	4427657.6619
Ζ	446887.6475	4428097.0545	Π	447099.7091	4427781.4812
Ζ'	446883.4296	4428110.2292	Π'	447117.6467	4427783.6521
Η	446871.2364	4428146.5030	Ρ	447027.9902	4428184.6316
Η'	446850.8650	4427902.1560	Ρ'	447045.4599	4428189.0208
Θ	446812.4271	4428318.5267	Σ	446964.6235	4428379.4426
Θ'	446807.4363	4428332.2348	Σ'	446981.0691	4428386.9429
			Τ	446834.1861	4428452.5679
			Τ'	446945.5420	4428460.0459

ΥΠΟΜΝΗΜΑ

ⓐ

Βυθισμένοι κυματοθραύστες (Α-Β, Γ-Δ, Ε-Ζ, Η-Θ)
L_α = 180m, L_β = 180m, L_γ = 180m, L_δ = 180m
E_{αβ} = 6180m², E_{γδ} = 5646m², E_{εζ} = 5673m², E_{ηθ} = 5746m²

ⓑ

Εμπλουτισμός της ακτής (Λ-Μ-Ν-Ξ-Σ'-Ν'-Μ'-Λ'-Λ',
Ο-Π-Ρ-Σ-Τ-Τ'-Σ'-Ρ'-Π'-Ο'-Ο') με άμμο (αρχικό πλάτος κατασκευής)
L_{αμεισ} = 310m, L_{αμεισ} = 820m, E_{αμεισ} = 5641m², E_{αμεισ} = 14819m²

Εργασία

Γραμμή αγκυρώ (ΘΕΚ 675 Δ 26/11/1980)

Γραμμή παραλίας (ΘΕΚ 675 Δ 26/11/1980)

ΑΡ.	ΤΡΟΠΟΠΟΙΗΣΕΙΣ	ΗΜΕΡΑ	ΥΠΟΦΗ
Α	Δορυβική με βάση έγγραφο 100050/26-3-2021 Υπ. Πολιτισμού	27-6-2022	
Β			

ΕΛΛΗΝΙΚΗ ΔΗΜΟΚΡΑΤΙΑ
ΠΕΡΙΦΕΡΕΙΑ ΚΕΝΤΡΙΚΗΣ ΜΑΚΕΔΟΝΙΑΣ
ΠΕΡΙΦΕΡΕΙΑΚΗ ΕΝΟΤΗΤΑ ΧΑΛΚΙΔΙΚΗΣ
ΔΗΜΟΣ ΚΑΣΣΑΝΔΡΑΣ

ΟΡΙΣΤΙΚΗ ΜΕΛΕΤΗ ΑΝΤΙΔΙΑΒΡΩΤΙΚΗΣ ΠΡΟΣΤΑΣΙΑΣ
ΑΚΤΩΝ ΠΑΡΑΛΙΑΣ ΦΟΥΡΚΑΣ

ΜΕΛΕΤΗ ΠΕΡΙΒΑΛΛΟΝΤΙΚΩΝ ΕΠΙΠΤΩΣΕΩΝ	ΗΜΕΡΟΜΗΝΙΑ: ΙΑΝΟΥΑΡΙΟΣ 2025
ΤΙΤΛΟΣ ΣΧΕΔΙΟΥ:	ΑΡ. ΣΧΕΔΙΟΥ: ΠΕΡ-1
ΟΡΙΖΟΝΤΙΟΓΡΑΦΙΑ ΠΡΟΤΕΙΝΟΜΕΝΩΝ ΕΡΓΩΝ	ΚΛΙΜΑΚΑ: 1:1.000
	ΣΧΕΤΙΚΑ ΣΧΕΔΙΑ:

ΟΜΑΔΑ ΜΕΛΕΤΗΣ:
ΤΟΠΟΓΡΑΦΙΚΗ ΜΕΛΕΤΗ: ΓΕΩΡΓΙΑΔΗΣ ΜΙΧΑΗΛ
ΓΕΩΤΕΧΝΙΚΗ ΜΕΛΕΤΗ: ΚΑΡΑΜΠΙΑΤΑΚΗΣ ΔΗΜΗΤΡΙΟΣ

ΜΕΛΕΤΗ ΔΙΕΜΙΚΩΝ ΕΡΓΩΝ
ΚΑΙ ΠΕΡΙΒΑΛΛΟΝΤΙΚΗ ΜΕΛΕΤΗ: ΥΔΡΟΑΚΤΟΤΕΧΝΙΚΗ ΙΚΕ

Θεσσαλονίκη 24 - 01 - 2025 Ο ΣΥΝΤΑΞΑΣ	ΕΓΚΡΙΣΗ ΥΠΗΡΕΣΙΑΣ:
ΓΙΑ ΤΟΝ ΜΕΛΕΤΗΤΗ	