
ΦΩΤΟΓΡΑΦΙΚΗ ΑΠΟΤΥΠΩΣΗ

Φ1



Φ2

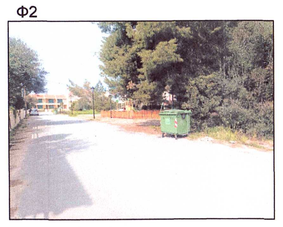

Φ3



Φ4




ΣΥ.ΠΟ.ΘΑ. Α΄ Π.Ε. ΧΑΛΚΙΔΙΚΗΣ
Συνεδρίαση ...3α.....Ημ/νία 04/...
Πρόεδρος ...Ε.Ρ.Α.Π.Τ. ΕΚΑΤΕΡΙΝΗ...
Τα μέλη 1. ΑΛ. ΓΑΒΑΛΑΣ ΙΩΑΝΝΗΣ
2. ΡΟΜΠΟΓΙΑΝΝΗ ΕΥΑΓΓΕΛΙΑ
3. ΔΙΑΤΣΑΚΑ ΕΛΕΝΗ
4. ΣΑΚΚΑ ΑΝΝΑ-ΜΑΡΙΑ
5. .....
Γραμματέας ...Θεοδ. Π. Βαλιάς...

ΤΡΟΠΟΠΟΙΗΣΗ ΡΥΜΟΤΟΜΙΚΟΥ ΣΧΕΔΙΟΥ ΣΤΟ Ο.Τ Γ 72

ΠΕΡΙΦΕΡΕΙΑ ΚΕΝΤΡΙΚΗΣ ΜΑΚΕΔΟΝΙΑΣ Π.Ε. ΧΑΛΚΙΔΙΚΗΣ
ΔΗΜΟΣ ΚΑΣΣΑΝΔΡΑΣ
ΔΗΜΟΤΙΚΗ ΕΝΟΤΗΤΑ ΠΑΛΛΗΝΗΣ
ΤΟΠΙΚΗ ΚΟΙΝΟΤΗΤΑ ΠΕΥΚΟΧΩΡΙΟΥ

ΕΓΣΑ 87
ΚΛΙΜΑΚΑ 1:500

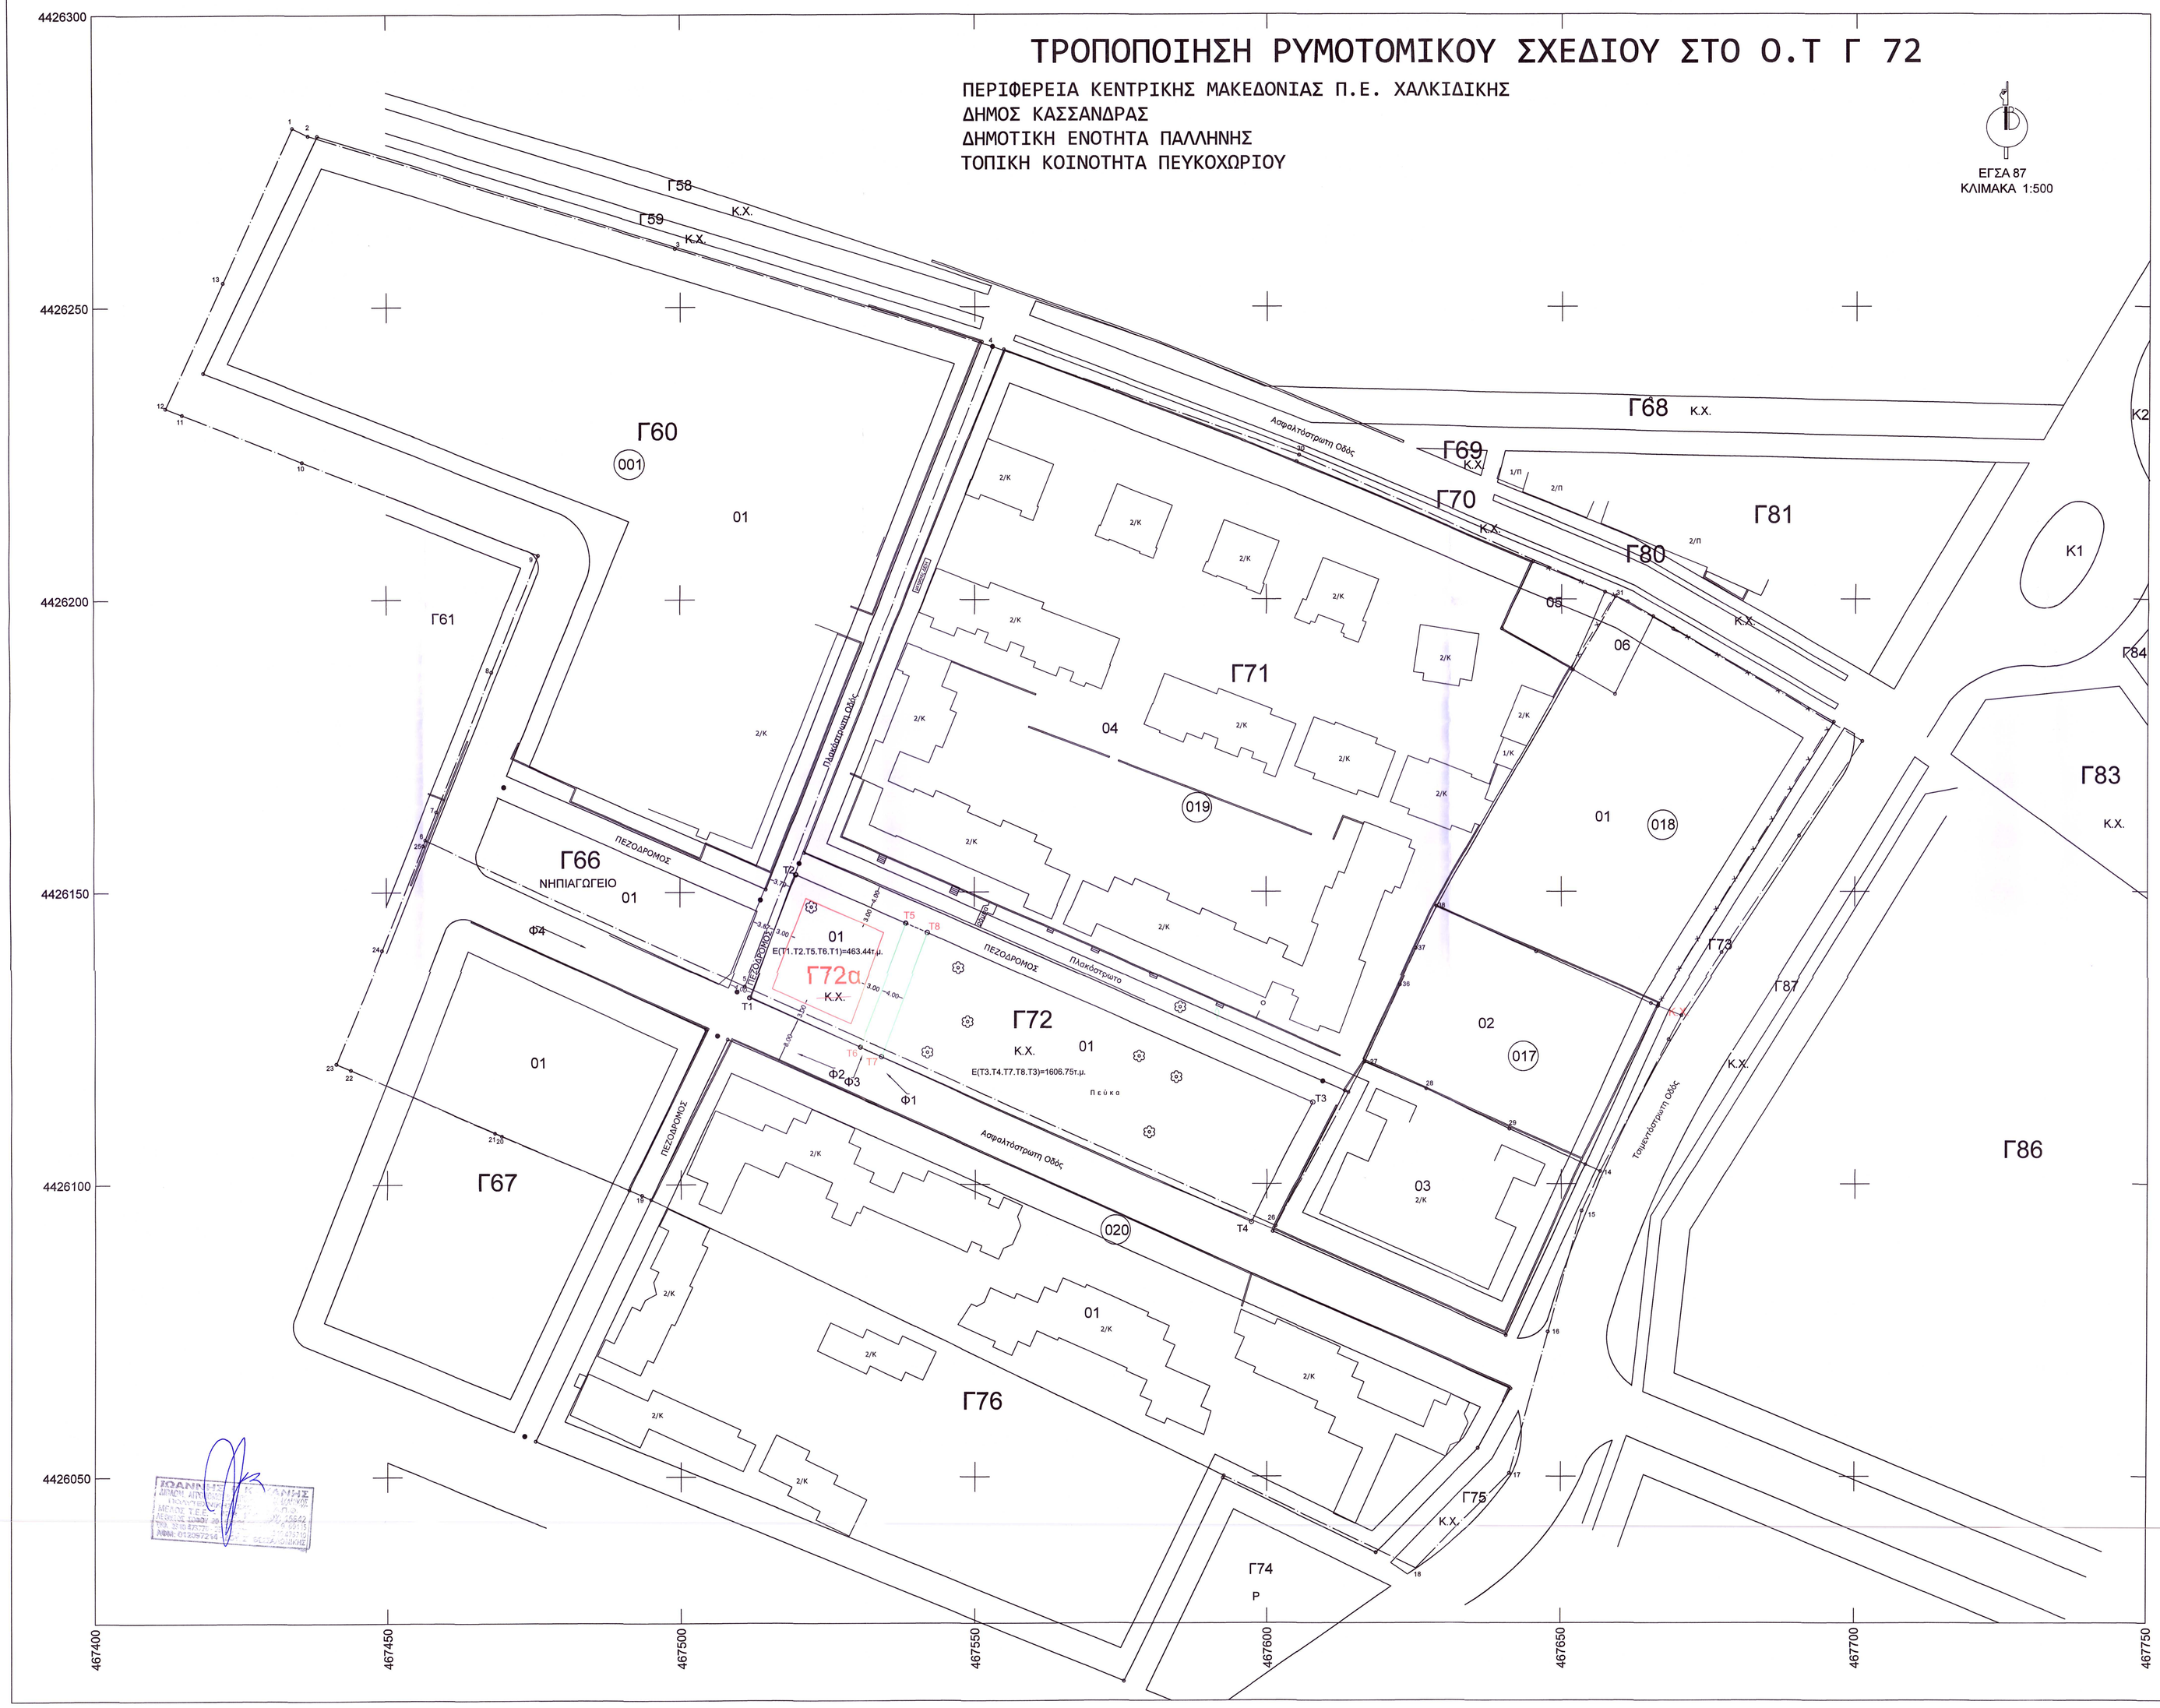

ΥΠΟΜΝΗΜΑ

	Ρυμοτομική Γραμμή	2/Π	Κτίριο
	Οικοδομική Γραμμή		
Γ72	ΟΤ		Δένδρο
Κ.Χ.	Υφιστάμενη Χρήση		Τοιχείο περίφραξης
Κ.Χ.	Καταργούμενη Χρήση	— x — x —	Συρματοπερίφραξη
	Όριο αρχικής ιδιοκτησίας		
019	κτηματ/κος αριθμος αρχικής ιδιοκτησιας πράξης εφαρμογής		
	Όριο οικοπέδου μετά την πράξη		
06	κωδικός οικοπέδου μετά την πράξη		

ΠΙΝΑΚΑΣ ΣΥΝΤΕΤΑΓΜΕΝΩΝ ΚΟΡΥΦΩΝ Ο.Τ.Γ72 (ΑΡΧΙΚΟ)
ΕΜΒΑΔΟΥ Ε=2161.80τ.μ.

αρίθμηση	ΤΜ 3		ΕΓΣΑ '87	
	X	Y	X	Y
Τ1	191716.344	664242.188	467511.562	4426131.948
Τ2	191724.249	664263.250	467519.533	4426152.979
Τ3	191812.503	664224.583	467607.639	4426114.041
Τ4	191802.279	664204.001	467597.352	4426093.497

ΠΙΝΑΚΑΣ ΣΥΝΤΕΤΑΓΜΕΝΩΝ ΚΟΡΥΦΩΝ Ο.Τ.Γ72Α
ΕΜΒΑΔΟΥ, Ε=463.70τ.μ.

αρίθμηση	ΤΜ 3		ΕΓΣΑ '87	
	X	Y	X	Y
Τ1	191716.344	664242.188	467511.562	4426131.948
Τ2	191724.249	664263.250	467519.533	4426152.979
Τ5	191743.110	664254.986	467538.362	4426144.657
Τ6	191735.168	664233.823	467530.354	4426123.526

ΠΙΝΑΚΑΣ ΣΥΝΤΕΤΑΓΜΕΝΩΝ ΚΟΡΥΦΩΝ Ο.Τ.Γ72
ΕΜΒΑΔΟΥ, Ε=1607.60τ.μ.

αρίθμηση	ΤΜ 3		ΕΓΣΑ '87	
	X	Y	X	Y
Τ3	191812.503	664224.583	467607.639	4426114.041
Τ4	191802.279	664204.001	467597.352	4426093.497
Τ7	191738.830	664232.196	467534.011	4426121.887
Τ8	191746.781	664253.378	467542.026	4426143.038

ΔΙΑΤΑΓΜΑΤΑ ΟΡΩΝ ΔΟΜΗΣΗΣ ΚΑΙ ΡΥΜΟΤΟΜΙΑΣ

Τομέας ΧΡΗΣΗ ΓΗΣ: Κ.Χ. Ο.Τ. : Γ 72
ΕΧΕΙ ΚΥΡΩΘΕΙ Η ΠΡΑΞΗ ΕΦΑΡΜΟΓΗΣ ΜΕ ΤΗΝ
ΜΕ ΑΡ. ΠΡΩΤ. 1180/25-09-92 ΑΠΟΦΑΣΗ ΝΟΜΑΡΧΗ ΧΑΛΚΙΔΙΚΗΣ
ΔΙΑΤΑΓΜΑ ΡΥΜΟΤΟΜΙΑΣ ΦΕΚ 237Δ/10-04-1990
Κανόνας: Πρόσωπο = 20μ. , Εμβαδό = 1000τ.μ
Παρέκλιση: Τα οικόπεδα που απομένουν μετά τη ρυμοτόμηση τους από τους δρόμους και πεζοδρόμους της μελέτης θεωρούνται άρτια με όποιο εμβαδόν απομένει μετά τη ρυμοτόμηση.

ΠΙΝΑΚΑΣ ΦΑΙΝΟΜΕΝΩΝ ΙΔΙΟΚΤΗΤΩΝ	ΔΙΕΥΘΥΝΣΗ
01_Γ66 . ΔΗΜΟΣ ΚΑΣΑΝΔΡΑΣ	
01_Γ72α. ΔΗΜΟΣ ΚΑΣΑΝΔΡΑΣ	
01_Γ72 . ΔΗΜΟΣ ΚΑΣΑΝΔΡΑΣ	
03_Γ71. ΧΑΡΑΚΑΣ ΚΩΝ/ΝΟΣ του ΘΕΟΔΩΡΟΥ	
04_Γ71. ΧΑΡΑΚΑ ΕΛΕΝΗ συζ. ΘΕΟΔΩΡΟΥ	
01_Γ76. ΧΑΡΑΚΑΣ ΚΩΝ/ΝΟΣ του ΘΕΟΔΩΡΟΥ	
01_Γ60. ΧΑΡΑΚΑ ΠΑΝΑΓΙΩΤΑ του ΘΕΟΔΩΡΟΥ	
01_Γ67. ΧΑΡΑΚΑΣ ΚΩΝ/ΝΟΣ του ΘΕΟΔΩΡΟΥ	

Το παρόν διάγραμμα συνεδρίασε την από 03/07/2026 ..... εισήγηση του Τμήμ... Χωρικού Σχεδιασμού της Γεν. Δ/νσης Προγραμματισμού και Υποδομών Π.Κ.Μ. προς το Σ.Υ.Π.Ο.Θ.Α. Π.Ε. Χαλκιδικής
Θεσ/νίκη 03/07/2026
Ο/Η Εισηγητής/τρια Ο ΠΡΟΪΣΤ. ΚΛΑΔΟΣ Τ.Χ.Σ.
ΜΑΡΙΑ Κ. ΣΤΡΑΤΑΚΗ

ΑΠΟΣΠΑΣΜΑ ΔΙΑΤΑΓΜΑΤΟΣ ΡΥΜΟΤΟΜΙΑΣ ΦΕΚ237Δ/10-04-1990



ΑΠΟΣΠΑΣΜΑ ΠΡΑΞΗΣ ΕΦΑΡΜΟΓΗΣ ΠΕΥΚΟΧΩΡΙΟΥ ΜΕ ΑΡ. ΠΡΩΤ. 1180/25-09-1992 ΑΠΟΦ. ΝΟΜΑΡΧΗ ΘΕΣΣΑΛΟΝΙΚΗΣ

